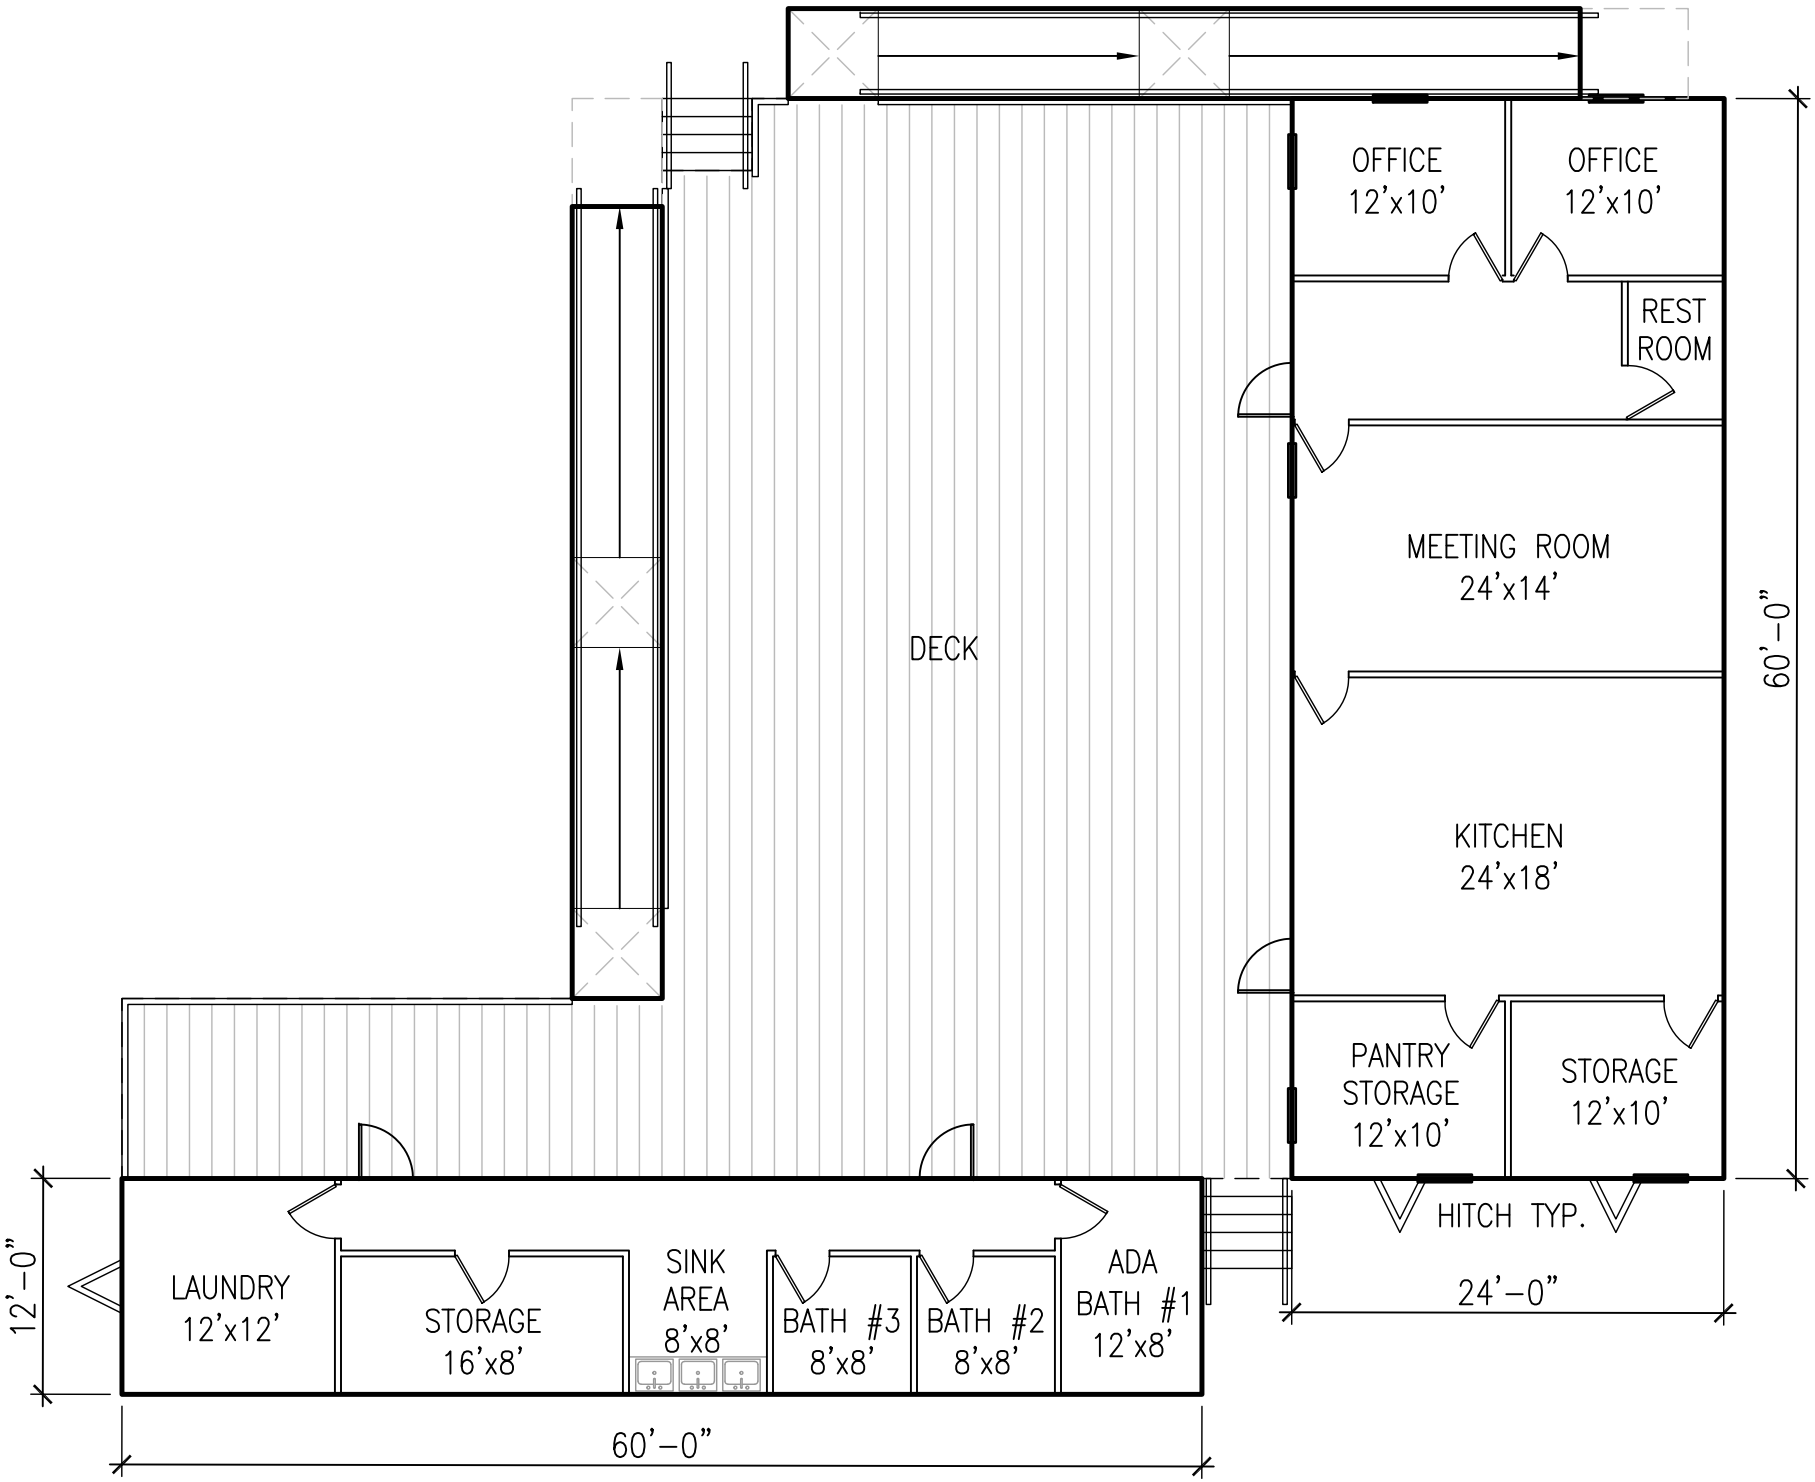
OFFICE
12'x10'
OFFICE
12'x10'
REST
ROOM
MEETING ROOM
24'x14'
DECK
60'-0"
KITCHEN
24'x18'
PANTRY
STORAGE
12'x10'
STORAGE
12'x10'
HITCH TYP.
24'-0"
12'-0"
LAUNDRY
12'x12'
STORAGE
16'x8'
SINK
AREA
8'x8'
BATH #3
8'x8'
BATH #2
8'x8'
ADA
BATH #1
12'x8'
60'-0"